


CIPTA RESIDENCE UPDATE 29/11/2024

- KETERANGAN WARNA**
- Dipasarkan
 - Future Development
 - Terjual
 - Sewa

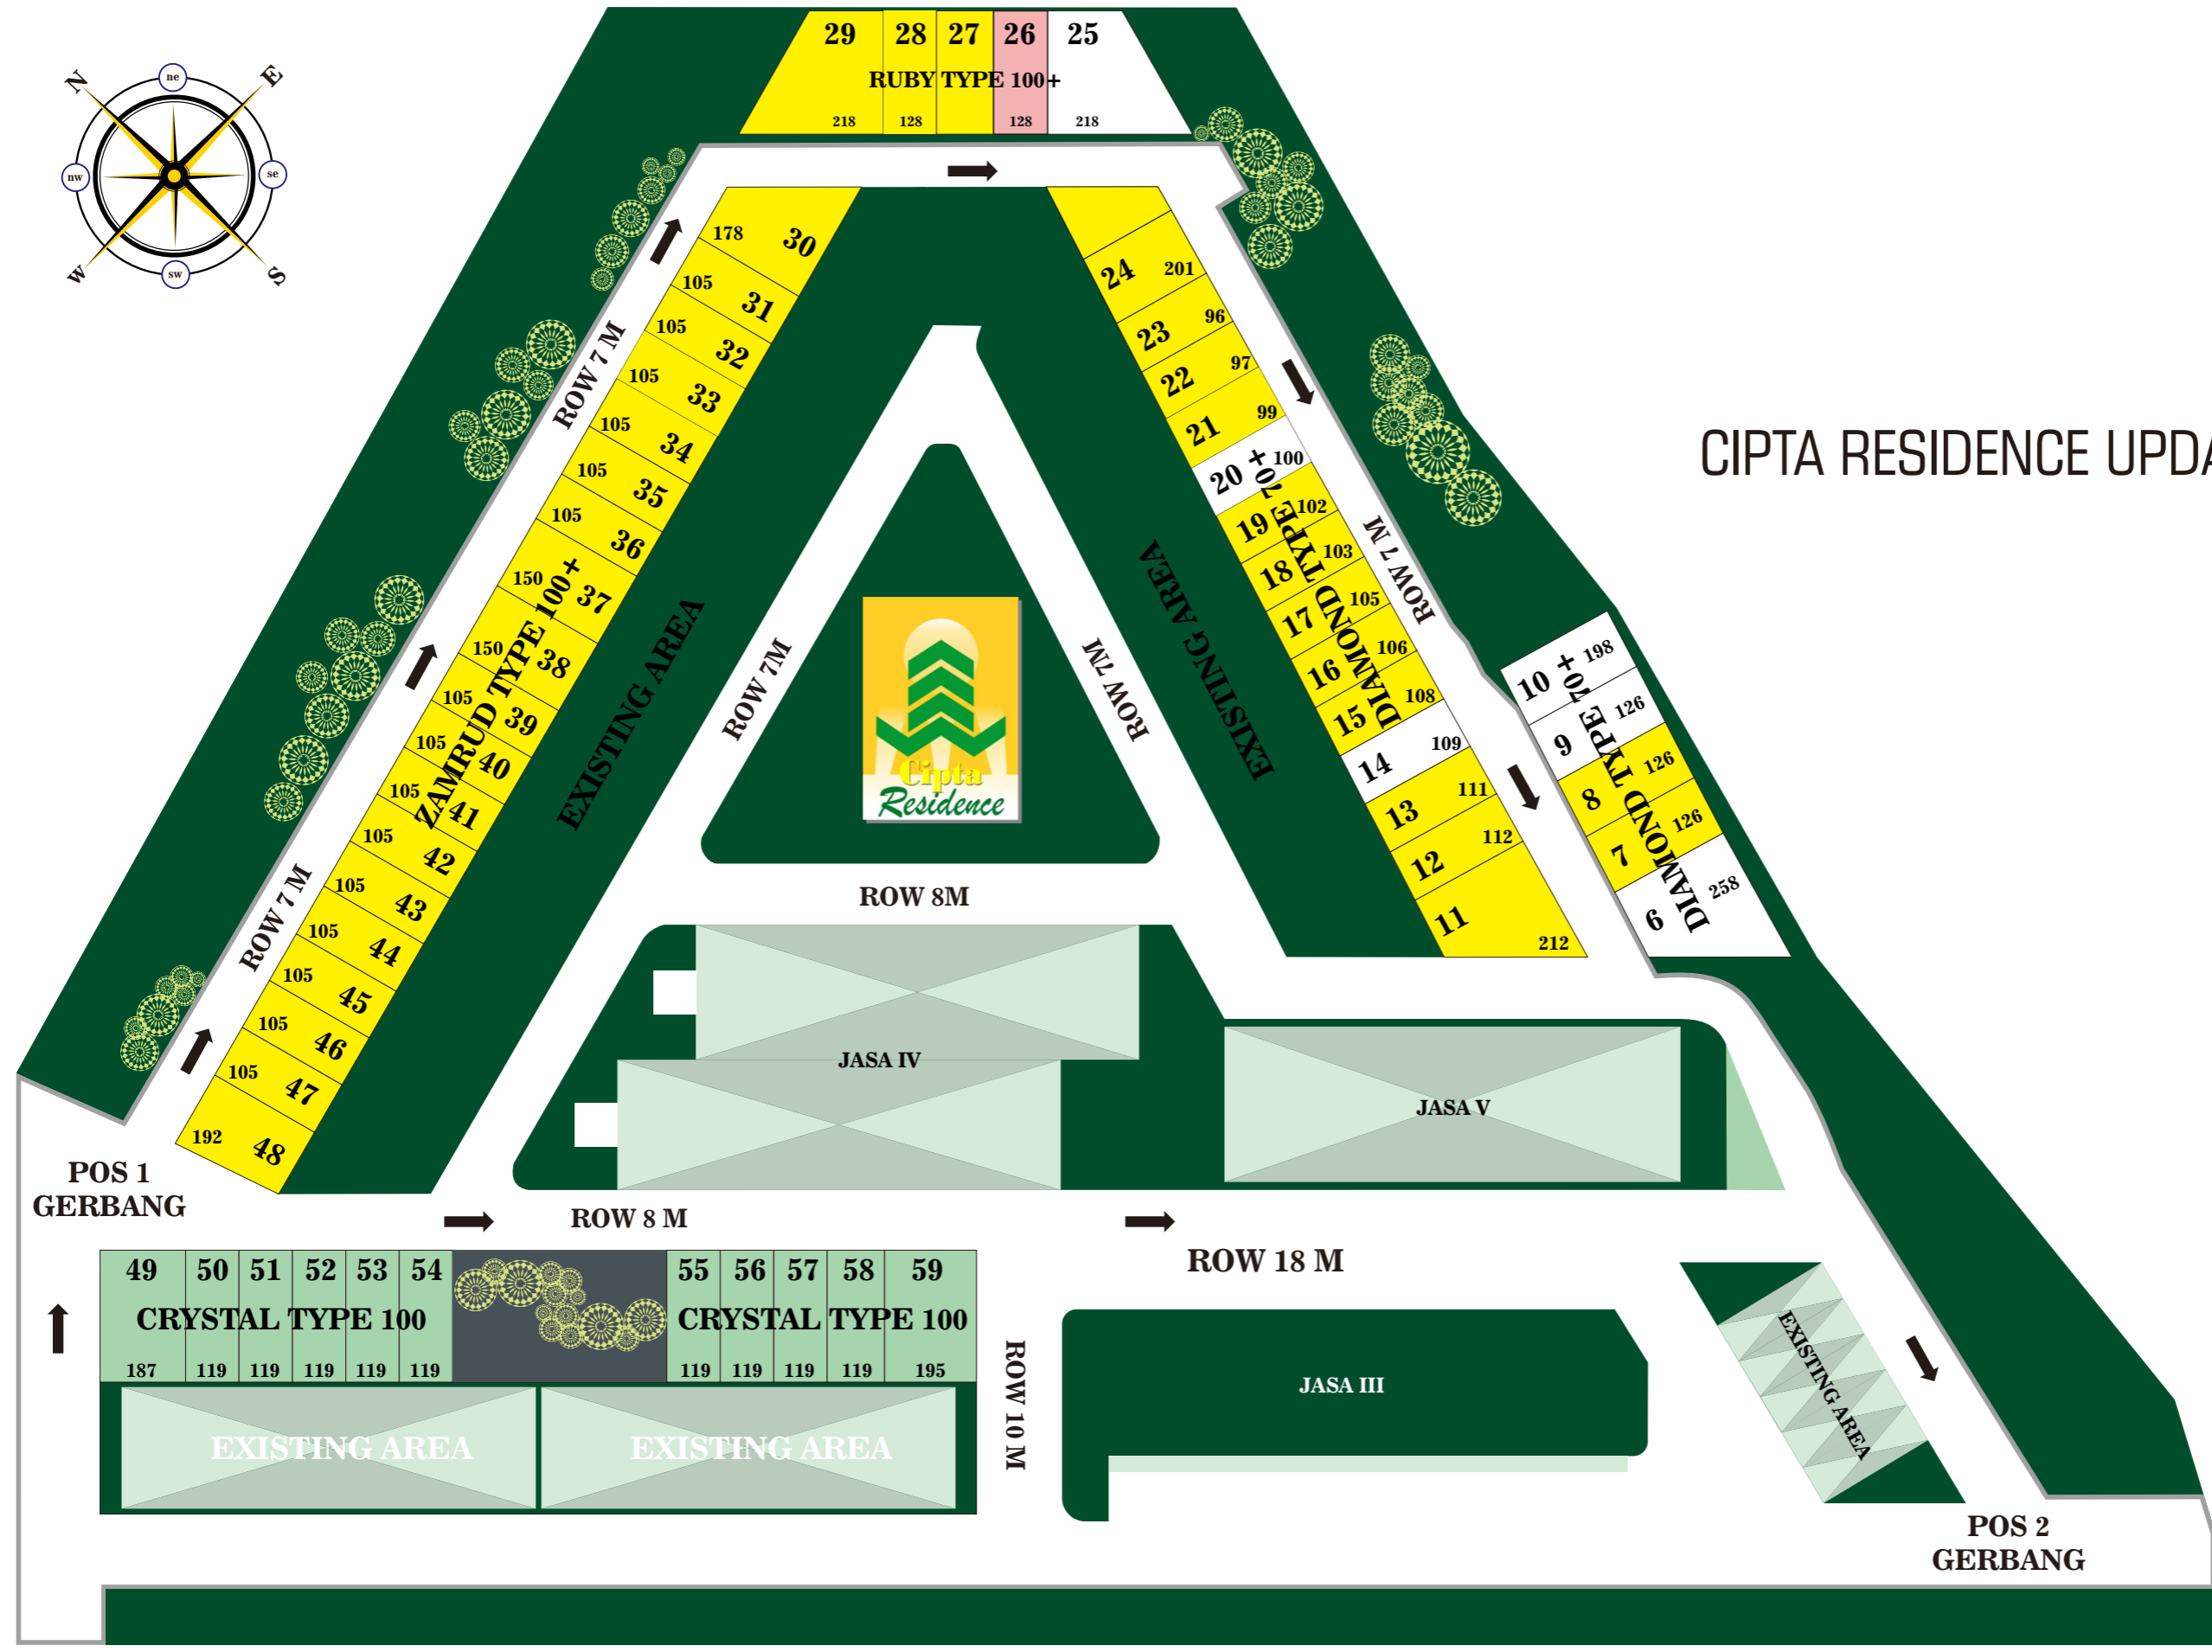

Note :
 Luas Bangunan disesuaikan dengan Ukuran Kavling yang tersedia, Harga, Spesifikasi dan Ukuran dapat berubah Sewaktu-waktu tanpa ada Pemberitahuan dan Menjadi Hak Developer

